

1014 Zwickauer Datum

AUSZUG AUS DEM LIEGENSCHAFTSKATASTER - Flurkarte -


Bezirksamt Neukölln von Berlin
Amt für Planen, Bauordnung und Vermessung
Karl-Marx-Straße 83, 12040 Berlin

Aktualität: 04.03.2011 12:47

Maßstab 1:2000

Hiermit wird amtlich beglaubigt, dass dieser
Auszug mit der Flurkarte übereinstimmt.

Im Auftrag

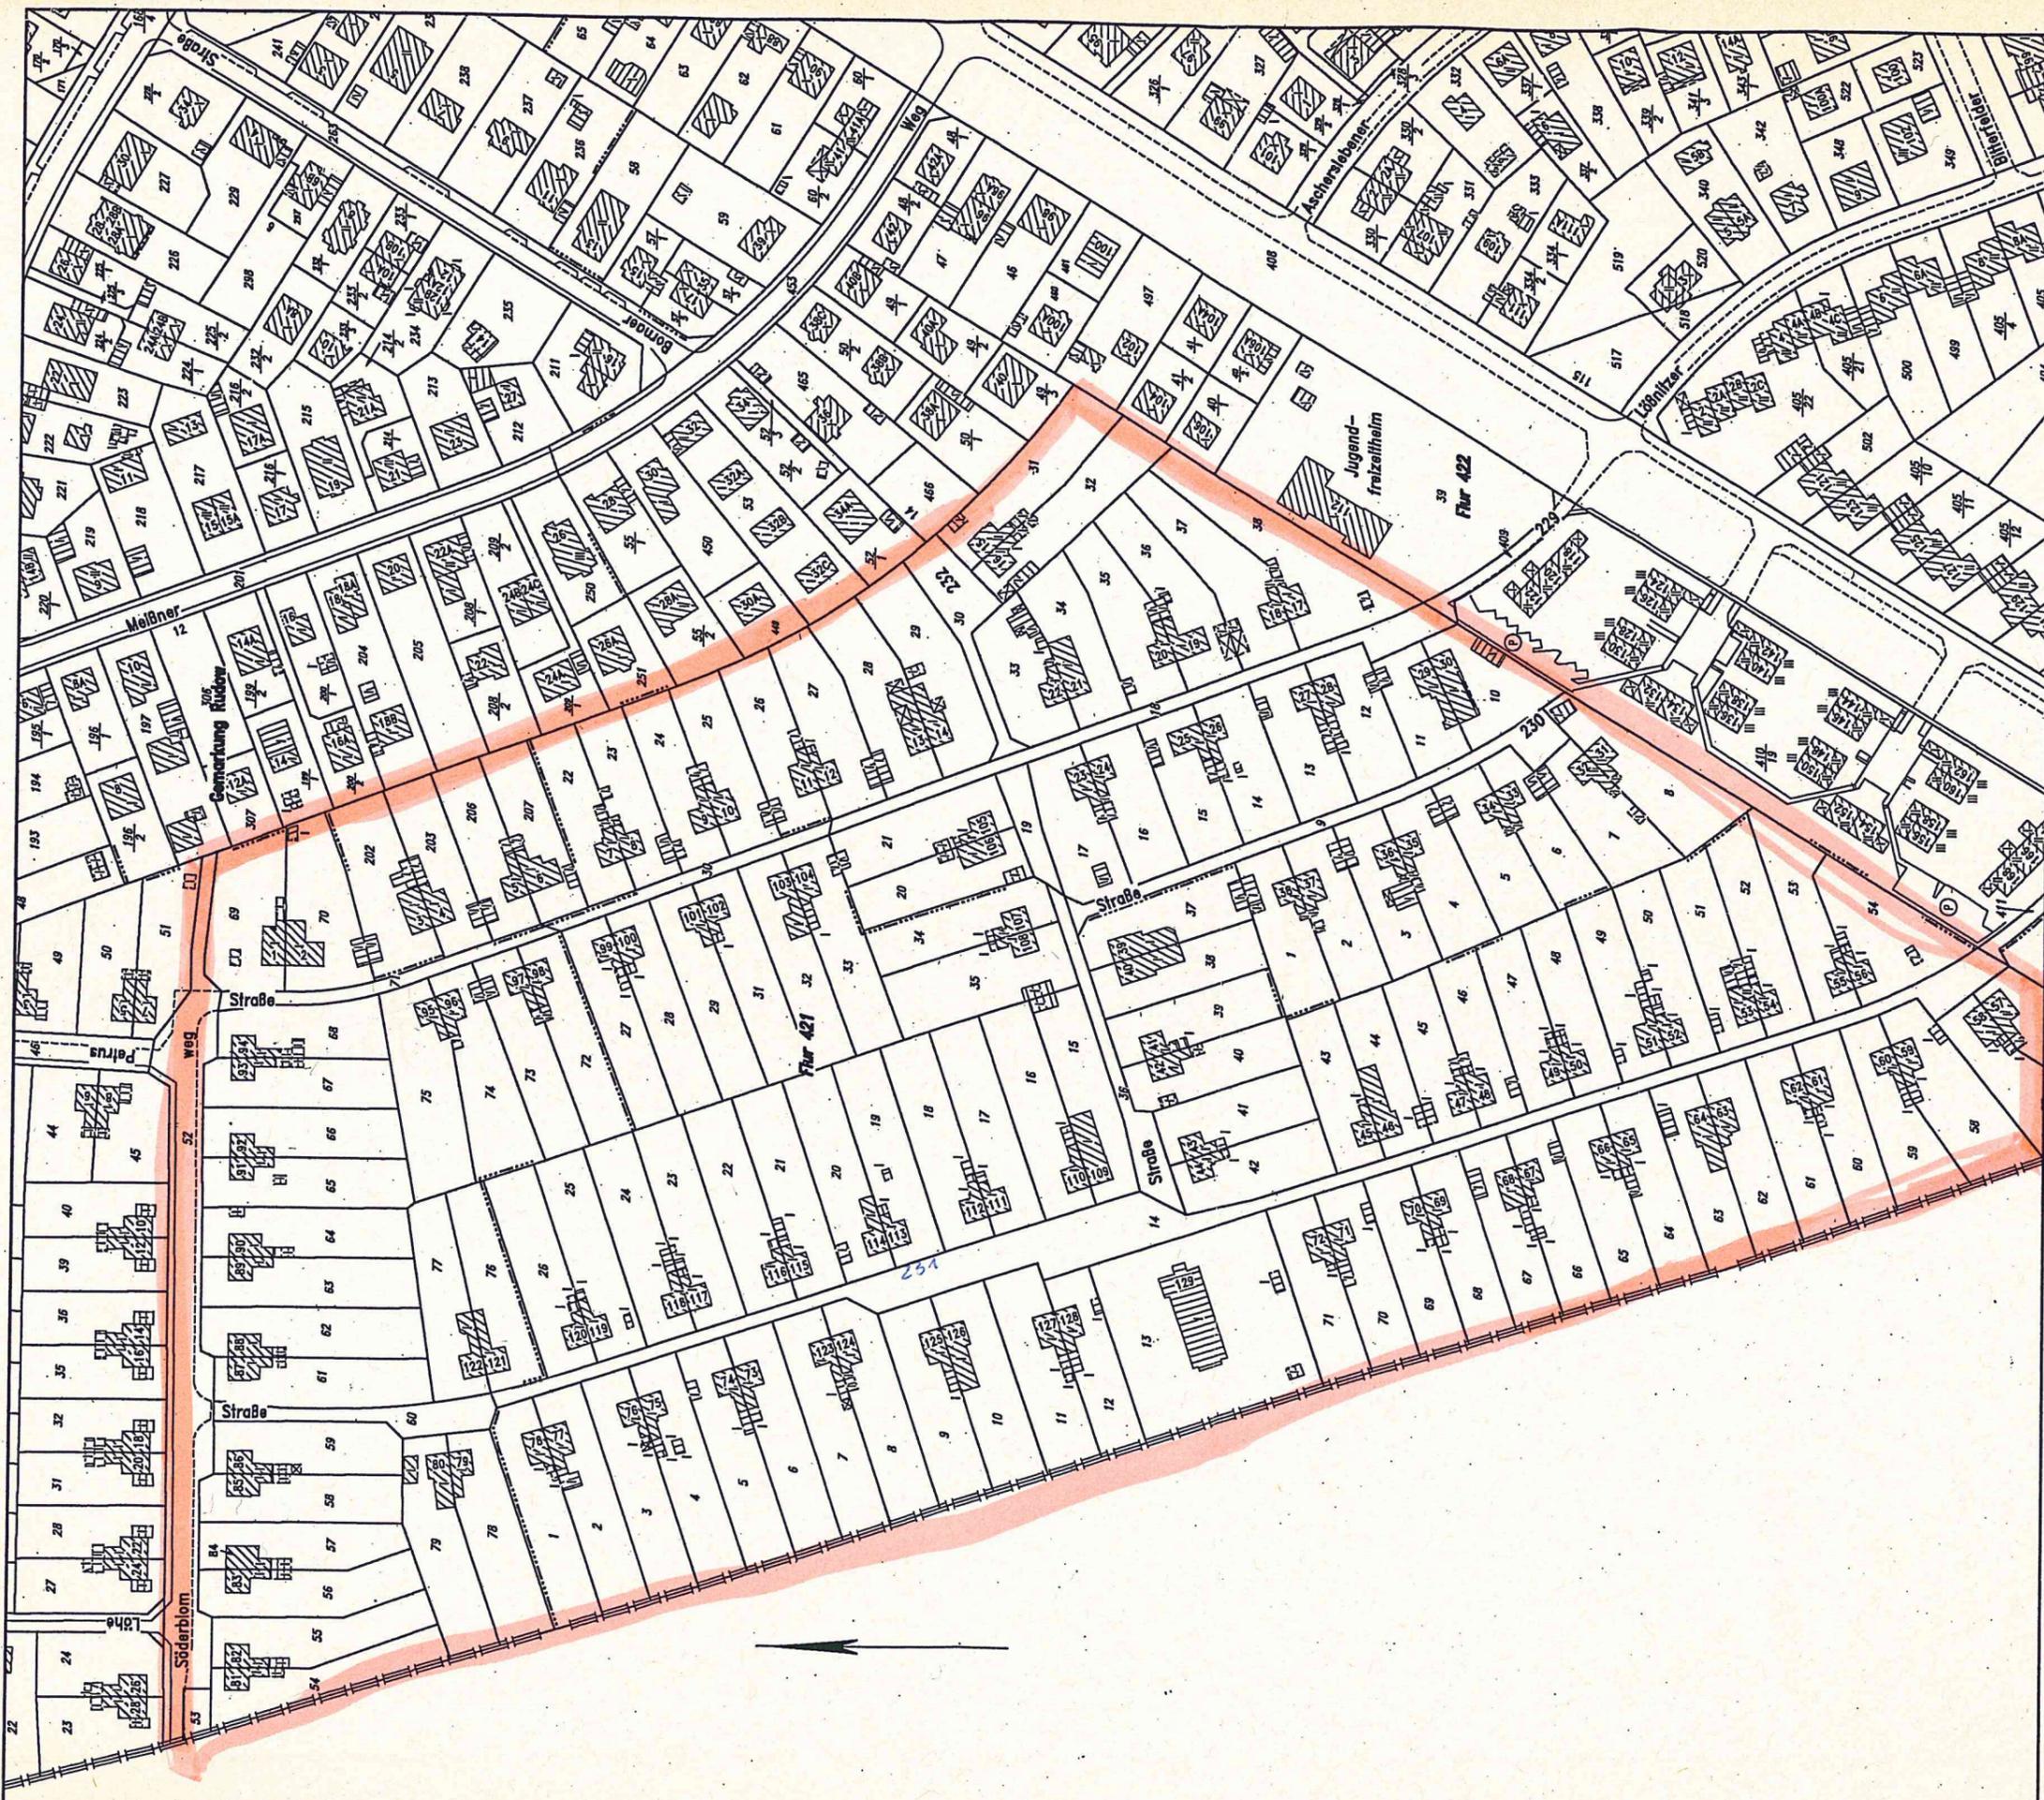

Zeichenerklärung

- Grenze von Berlin
- Bezirksgrenze
- Gemarkungsgrenze
- Flurgrenze
- Flurstücksgrenze
- streitige Grenze
- Nutzungsariengrenze
- topographische Begrenzungslinie z.B. Bordkanäle
- Fahrbahnbegrenzung ohne Bordkanäle
- 299 266**
3 Flurstücknummer
- Wohn- oder öffentliches Gebäude (mit Durchfahrt und Geschößzahl)
- Wirtschafts- oder Industriegebäude
- Parkhaus
- offene Garage, offener Schuppen
- unterirdisches Gebäude z.B. Tiefgarage
- Überdachung
- Schornstein
- 49, 7A** Grundstücksnummer (Hausnummer)

Der Auszug ist maschinell erstellt. Er wird nicht unterschrieben; in beglaubigter Form ist dem Beglaubigungsvermerk ein Siegelabdruck und eine Unterschrift beigelegt.

Das Vervielfältigen (z.B. Kopieren, Digitalisieren, Scannen und Speichern auf Datenträgern) für den eigenen Gebrauch ist zulässig; für andere Zwecke ist eine Erlaubnis der zuständigen Behörde erforderlich (§ 7 Abs. 1; § 27 Abs. 1 des Gesetzes über das Vermessungswesen in Berlin). Vervielfältigungen müssen deutlich als solche gekennzeichnet sein. Weitere Erläuterungen können Sie bei der auszugebenden Behörde erhalten.